


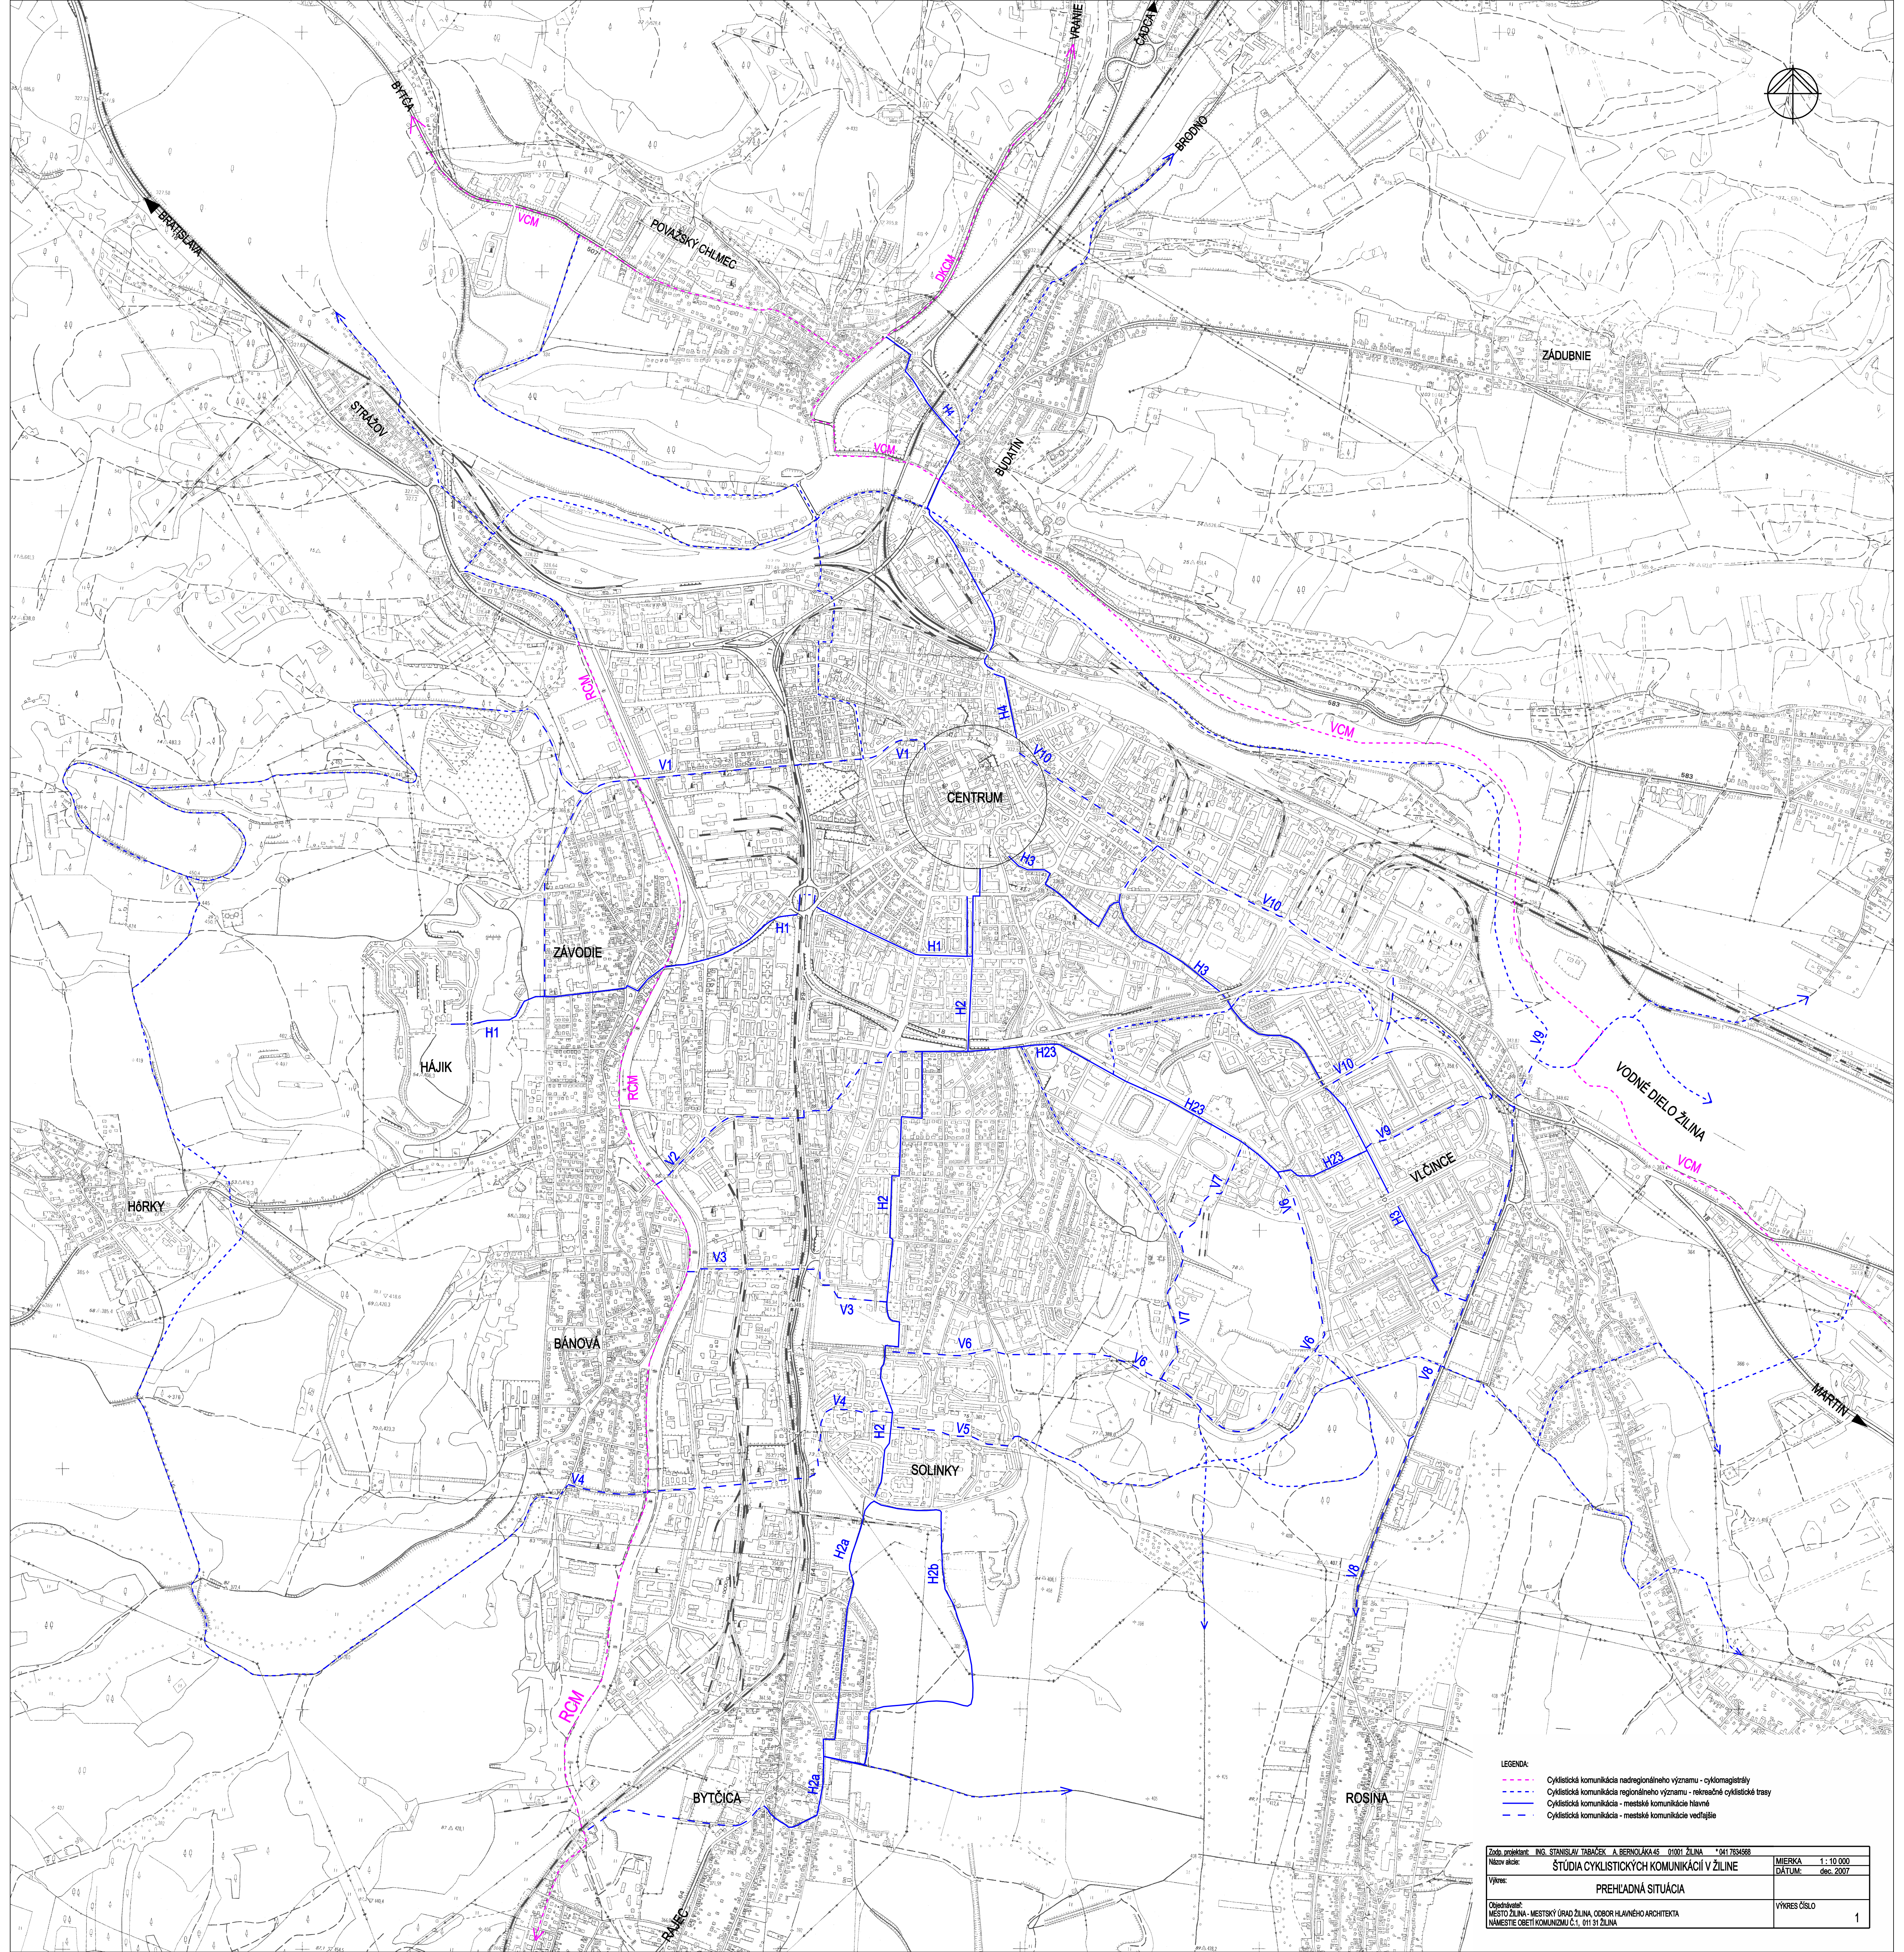

- LEGENDA:
- Cyklistická komunikácia nadregionálneho významu - cyklomagistraly
 - Cyklistická komunikácia regionálneho významu - rekreačné cyklistické trasy
 - Cyklistická komunikácia - mestské komunikácie hlavné
 - Cyklistická komunikácia - mestské komunikácie vedľajšie

Zodp. projektant:	ING. STANISLAV TABACEK, A. BERNOLÁK 45, 01001 ŽILINA, *041 7834568	MIERKA	1 : 10 000
Názov akcie:	ŠTÚDIA CYKLISTICKÝCH KOMUNIKÁCIÍ V ŽILINE	DÁTUM:	dec. 2007
Výkres:	PREHLADNÁ SITUÁCIA	VÝKRES ČÍSLO	1
Objektový plán:	MESTO ŽILINA - MESTSKÝ ÚRAD ŽILINA, ODBOR HLAVNÉHO ARCHITEKTA NÁMESTIE OBTI KOMUNIZMU Č.1, 011 31 ŽILINA		